


2° PIANO SOTTOSTRADA

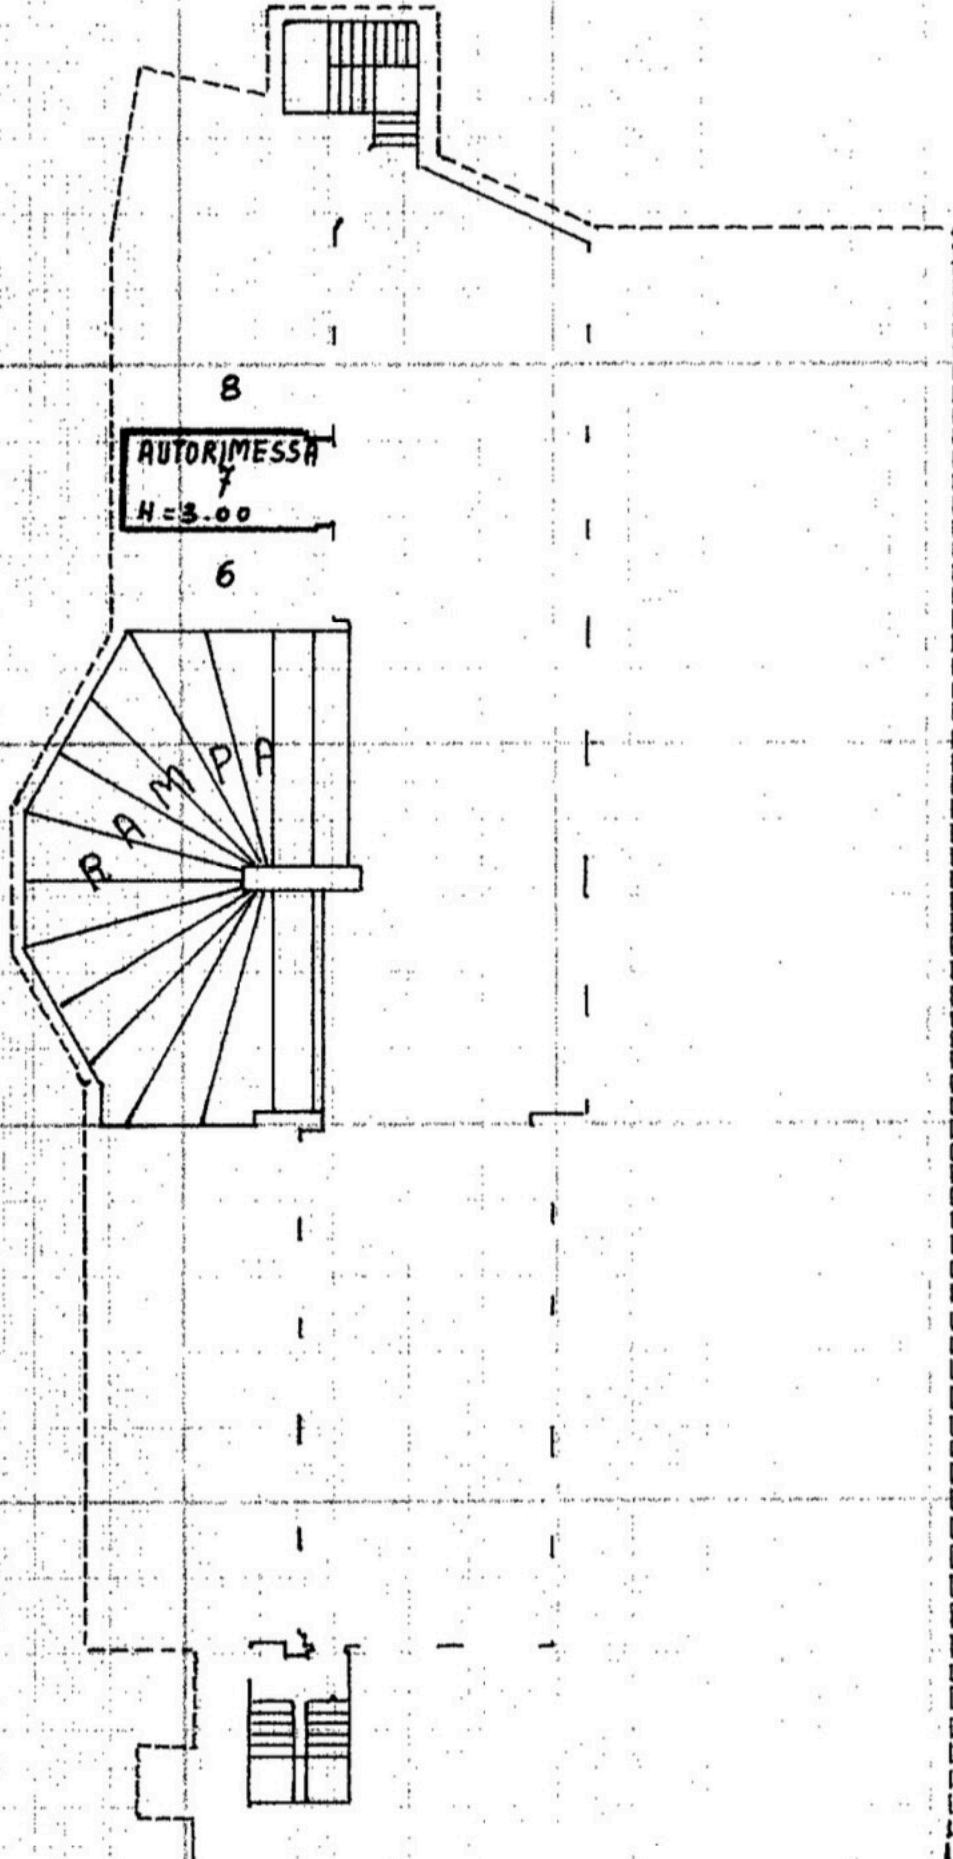

ORIENTAMENTO



SCALA DI 1:200